


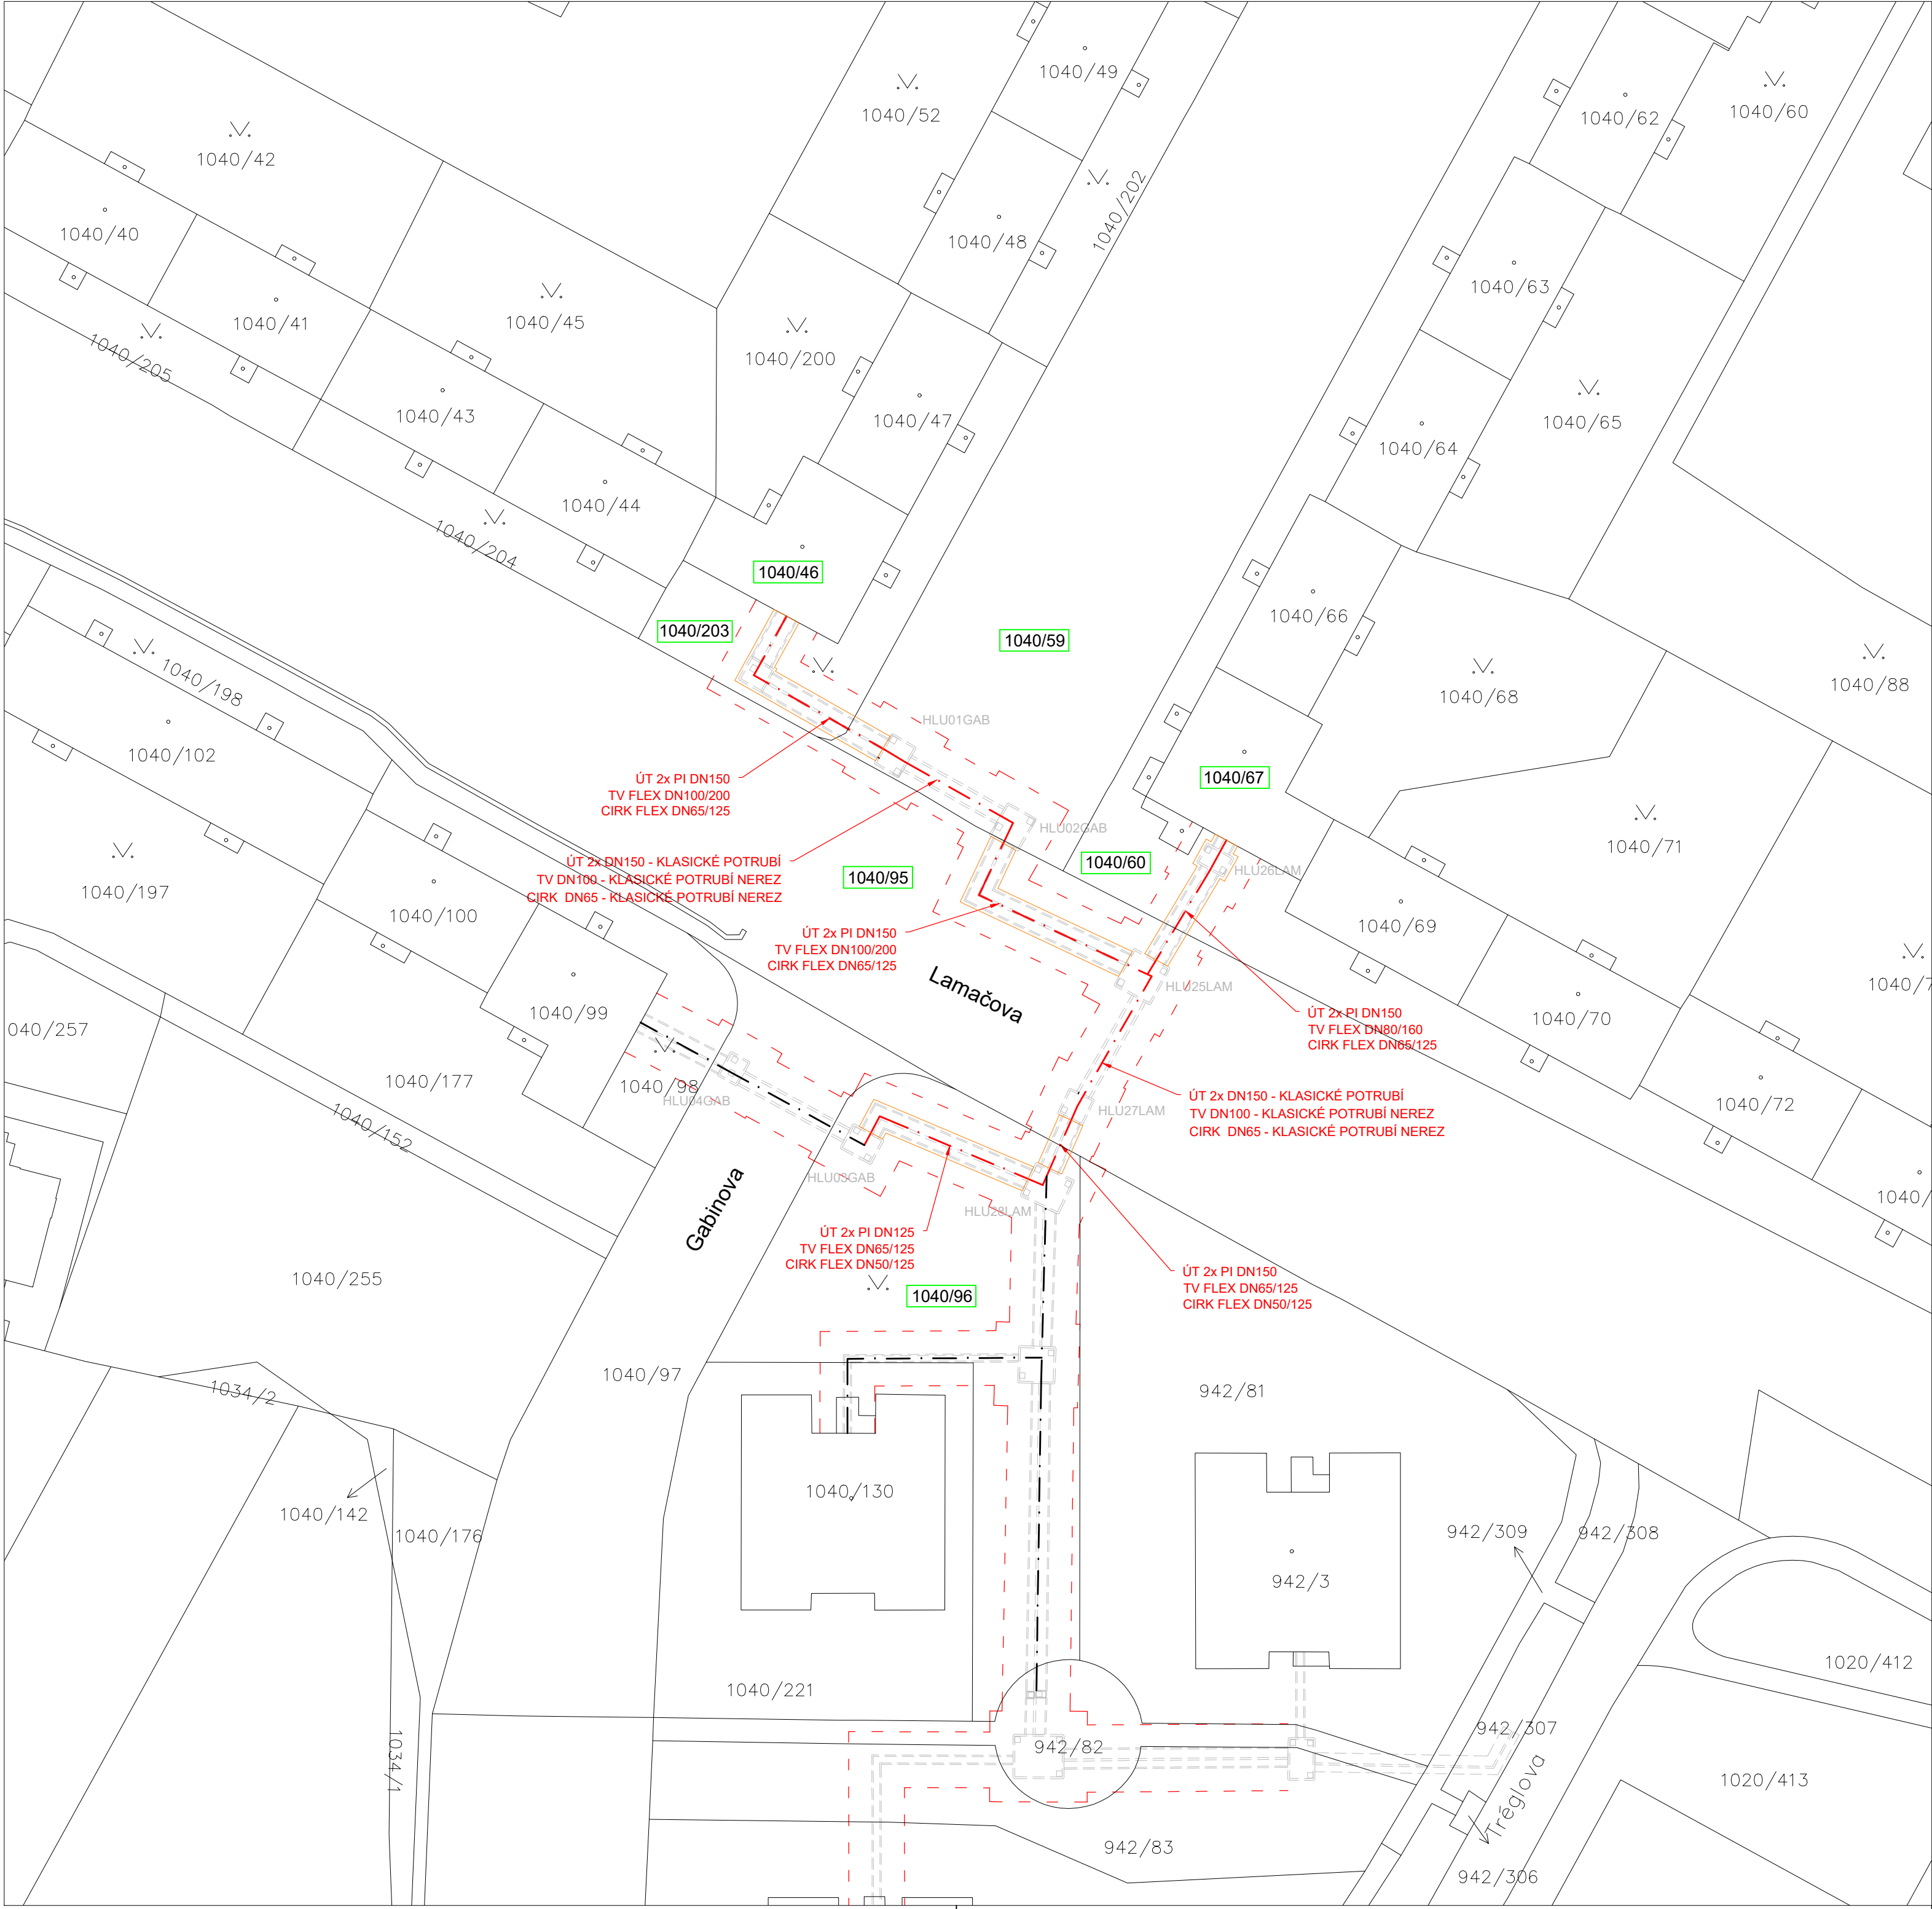


TABULKA DOTČENÝCH POZEMKŮ V K.Ú. HLUBOČEPTY:

p.č.	vlastník
1040/46	Soukromí vlastníci
1040/59	HLAVNÍ MĚSTO PRAHA, Mariánské náměstí 2/2, 110 00 Praha 1
1040/60	HLAVNÍ MĚSTO PRAHA, Mariánské náměstí 2/2, 110 00 Praha 1
1040/67	Soukromí vlastníci
1040/95	HLAVNÍ MĚSTO PRAHA, Mariánské náměstí 2/2, 110 00 Praha 1
1040/96	HLAVNÍ MĚSTO PRAHA, Mariánské náměstí 2/2, 110 00 Praha 1
1040/203	Soukromí vlastníci

LEGENDA TEPELNÝCH SÍTÍ:

- OSA TRASY VÝMĚNY TEPELOVODNÍHO POTRUBÍ
- OSA TRASY VÝMĚNY TEPELOVODNÍHO POTRUBÍ
- STÁVAJÍCÍ TĚLESO TOPNÉHO KANÁLU
- STÁVAJÍCÍ OCHRANNÉ PÁSMO TEPELOVODU
- HRANA VÝKOPU
- DOTČENÁ PARCELA V K.Ú. HLUBOČEPTY

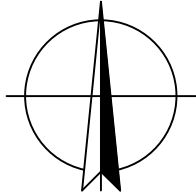

REVIZE	DATUM	NÁZEV	VYPRACOVAL	SCHVÁLIL
INVESTOR	Veolia Energie Praha, a.s. Na Florenci 2116/15, 110 00 Praha info@veoliaenergie.cz			
OBJEDNATEL / GENERÁLNÍ PROJEKTANT	TERMONTA PRAHA a.s. Třebohostická 46/11, 100 00 Praha www.termonta.cz, termonta@termonta.cz			
PROJEKTANT	iprojekt info s.r.o. Šefíková 98/8, 637 00 Brno info@iprojekt.info			
STAVBA	VÝMĚNA POTRUBÍ TV A ÚT V OBLASTI BK5 - BARRANDOV UL. LAMAČOVA - GABINOVA C. SITUAČNÍ VÝKRESY			VYPRACOVAL MARTIN ČIHÁK KONTROLOVAL ING. IVOŠ KUPSKÝ SCHVÁLIL ING. JAKUB SYNÁČ
ČÁST	SITUACE S KATASTRÁLNÍ MAPOU			DATUM 02/2023 MĚŘITKO 1:500
STUPEŇ	DOKUMENTACE PRO PROVÁDĚNÍ STAVBY	ZAKÁZKOVÉ ČÍSLO TP/0000308/23	ČÍSLO VÝKRESU C.1	ČÍSLO PARE